




PHASE 1

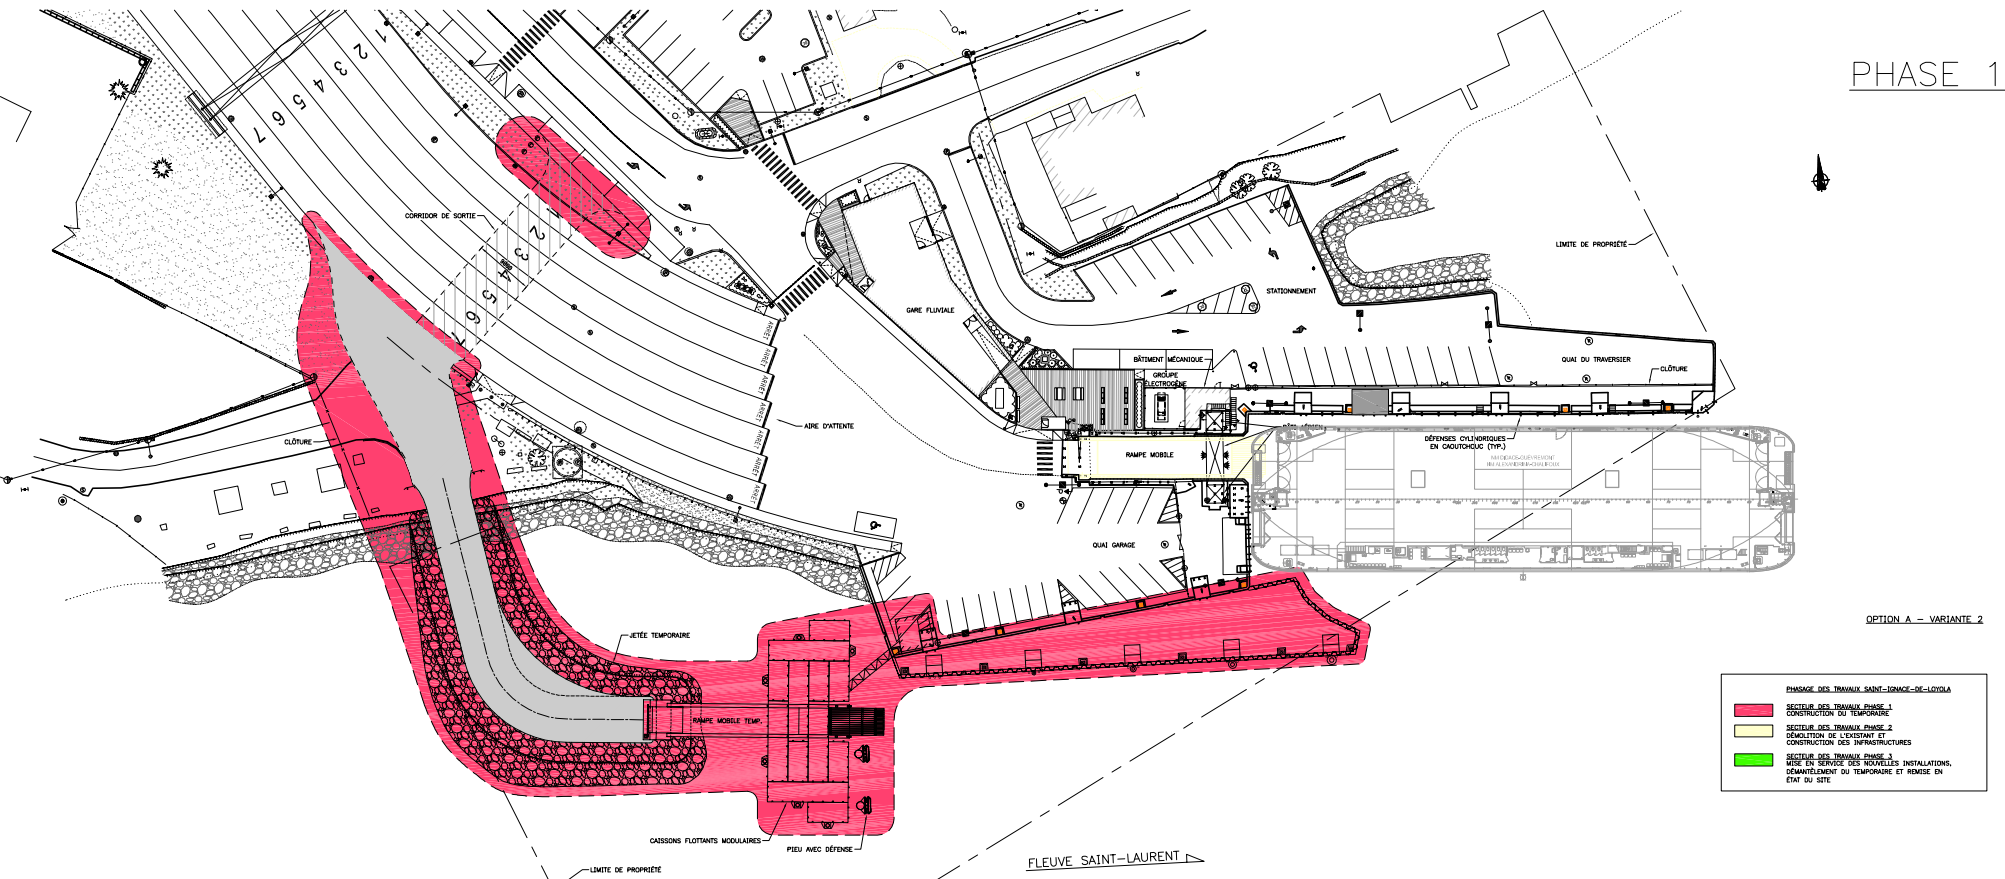


PHASE 2

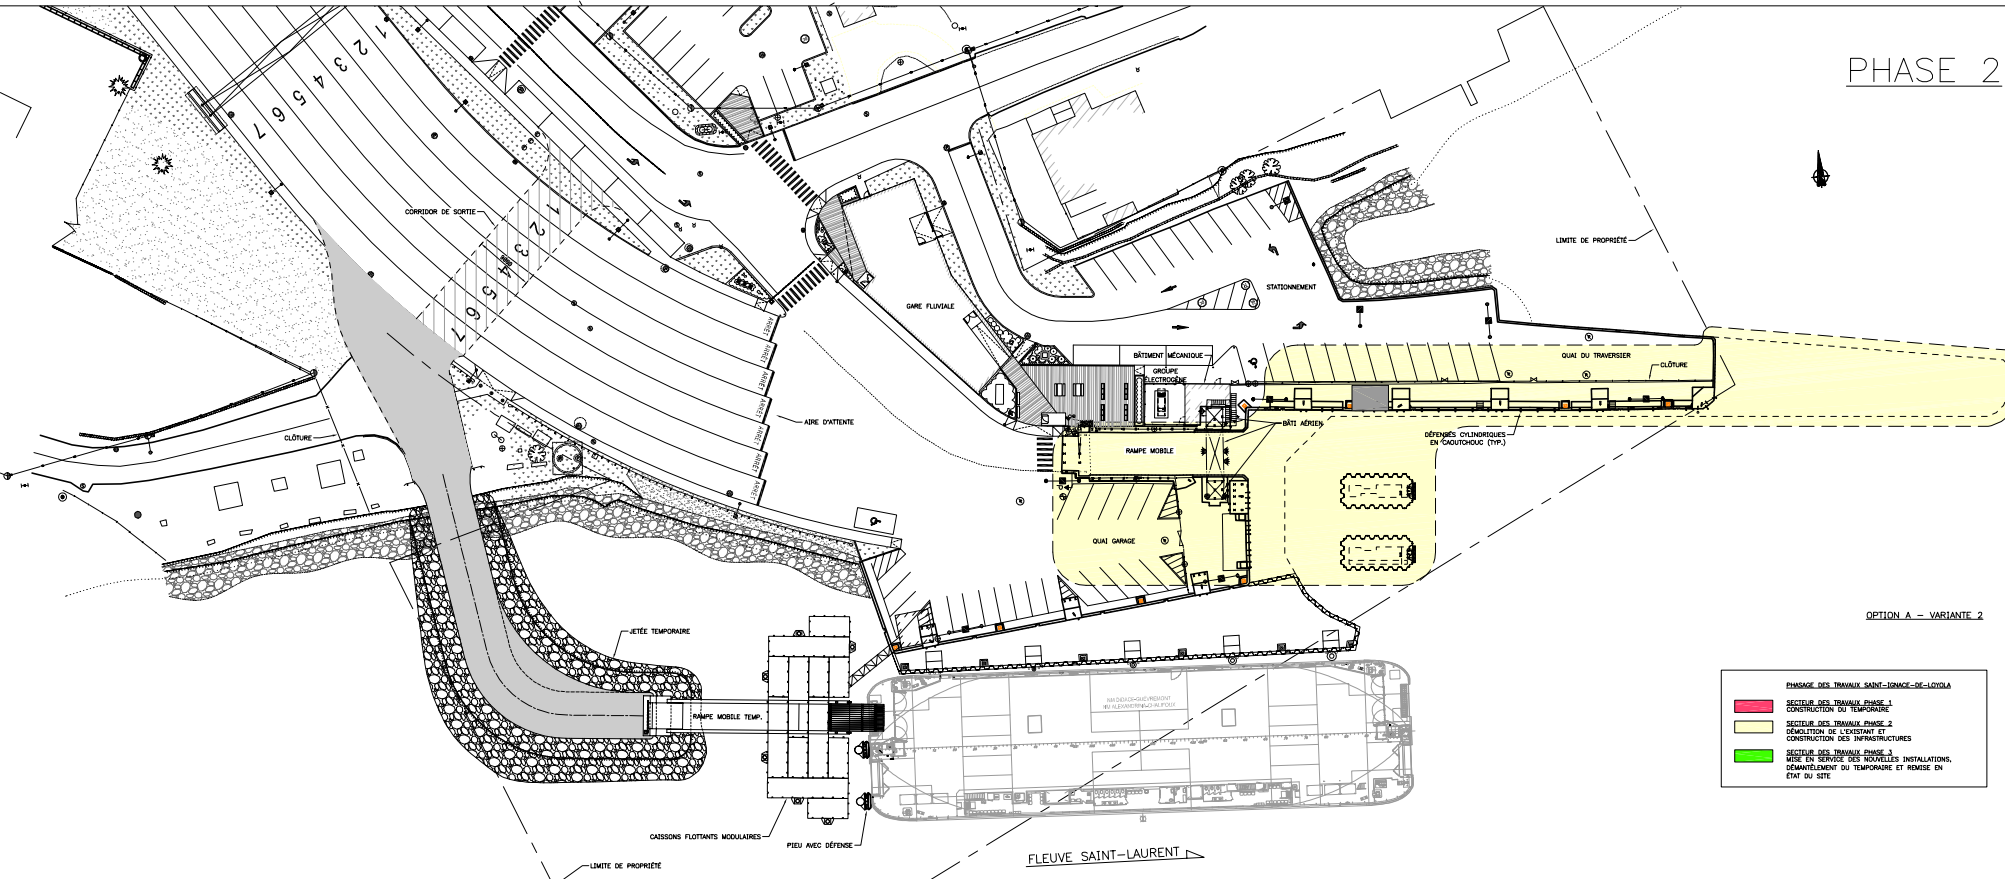


PHASE 3

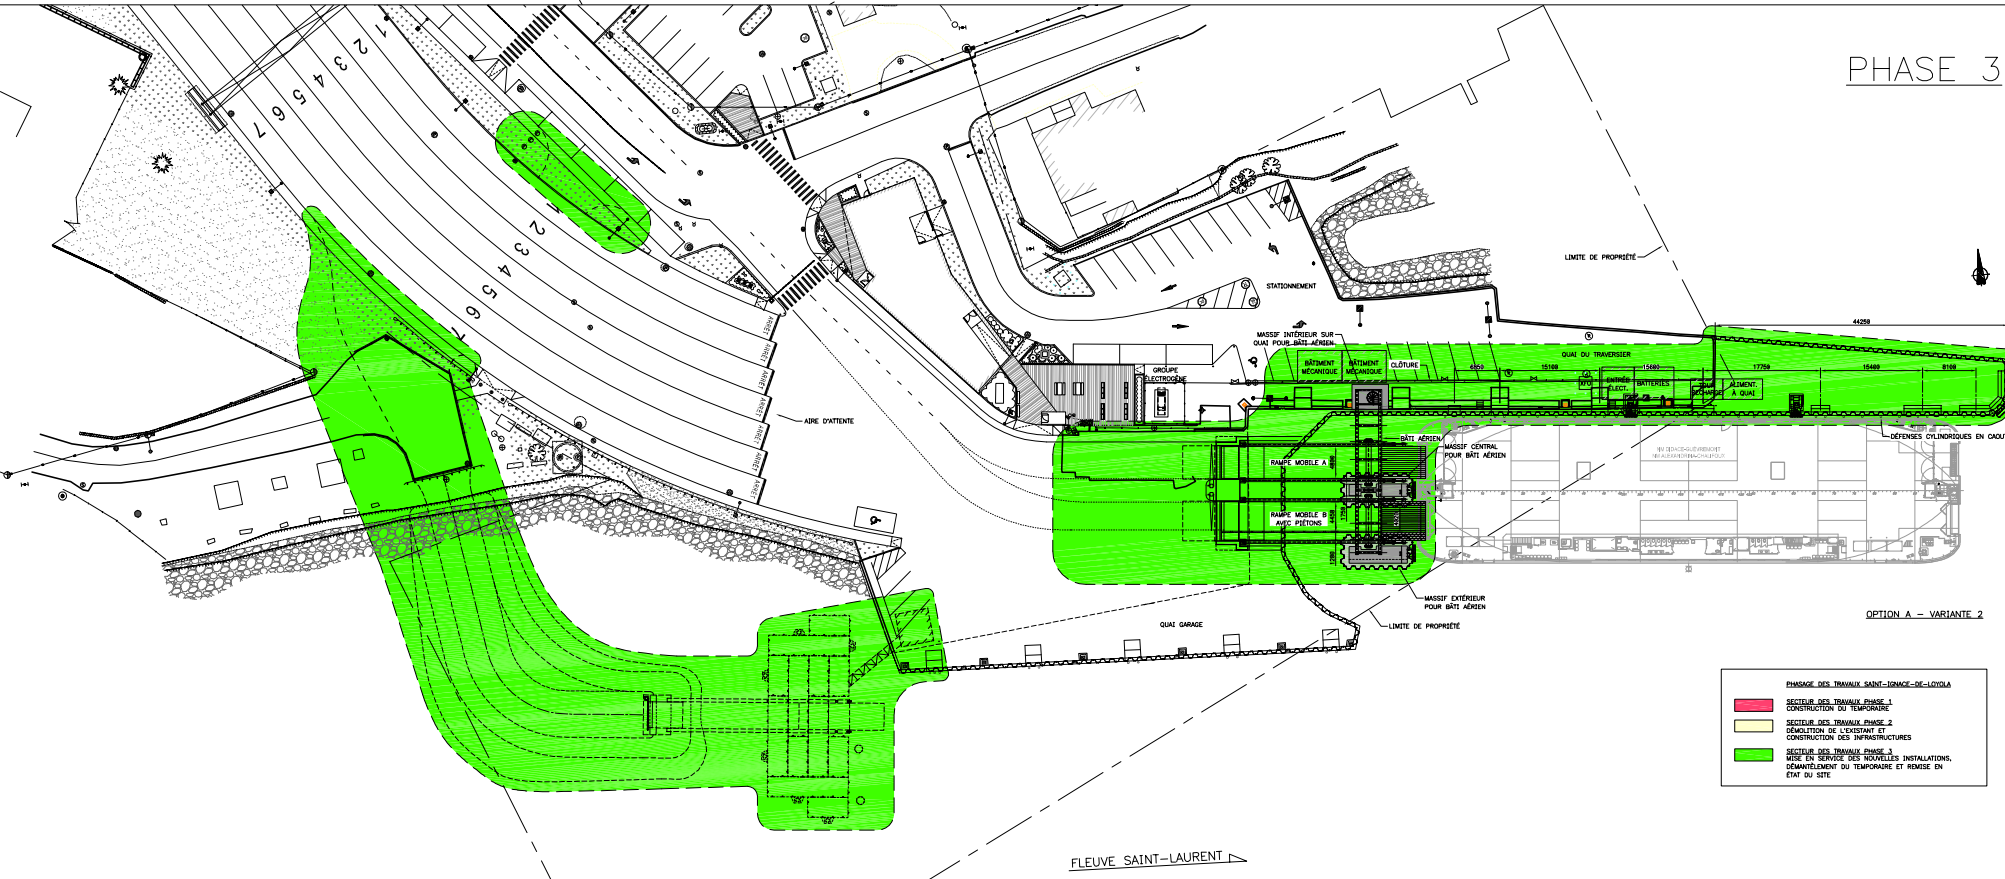


Saint-Ignace-de-Loyola

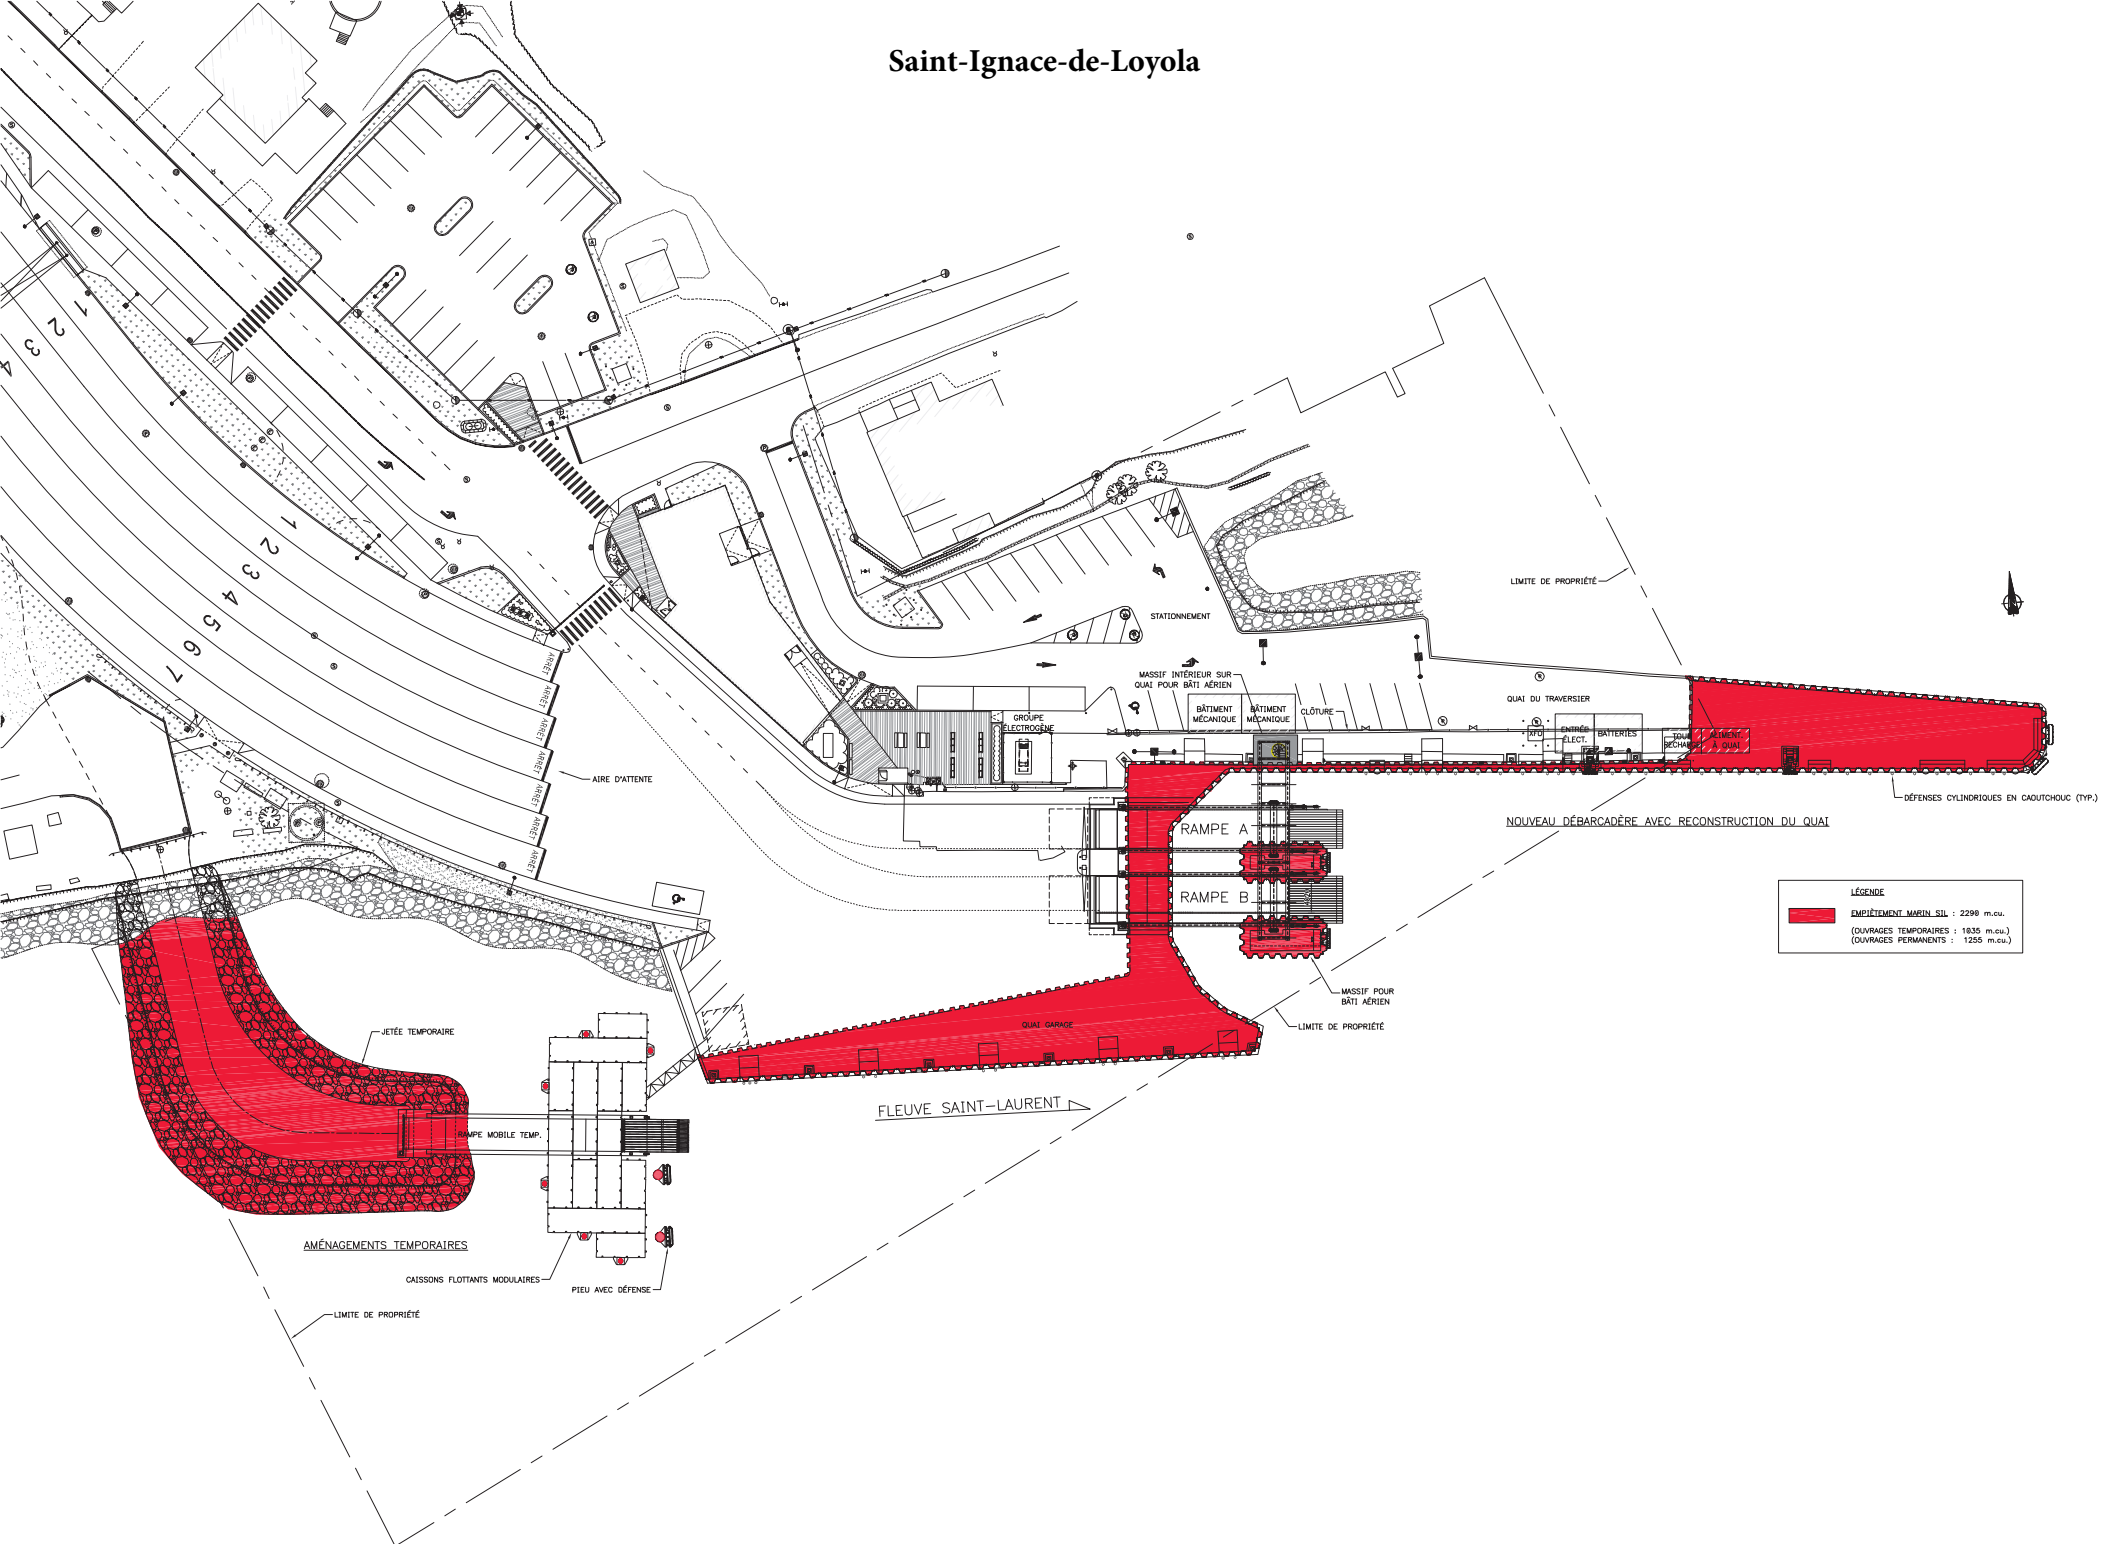


Dragage Saint-Ignace-de-Loyola

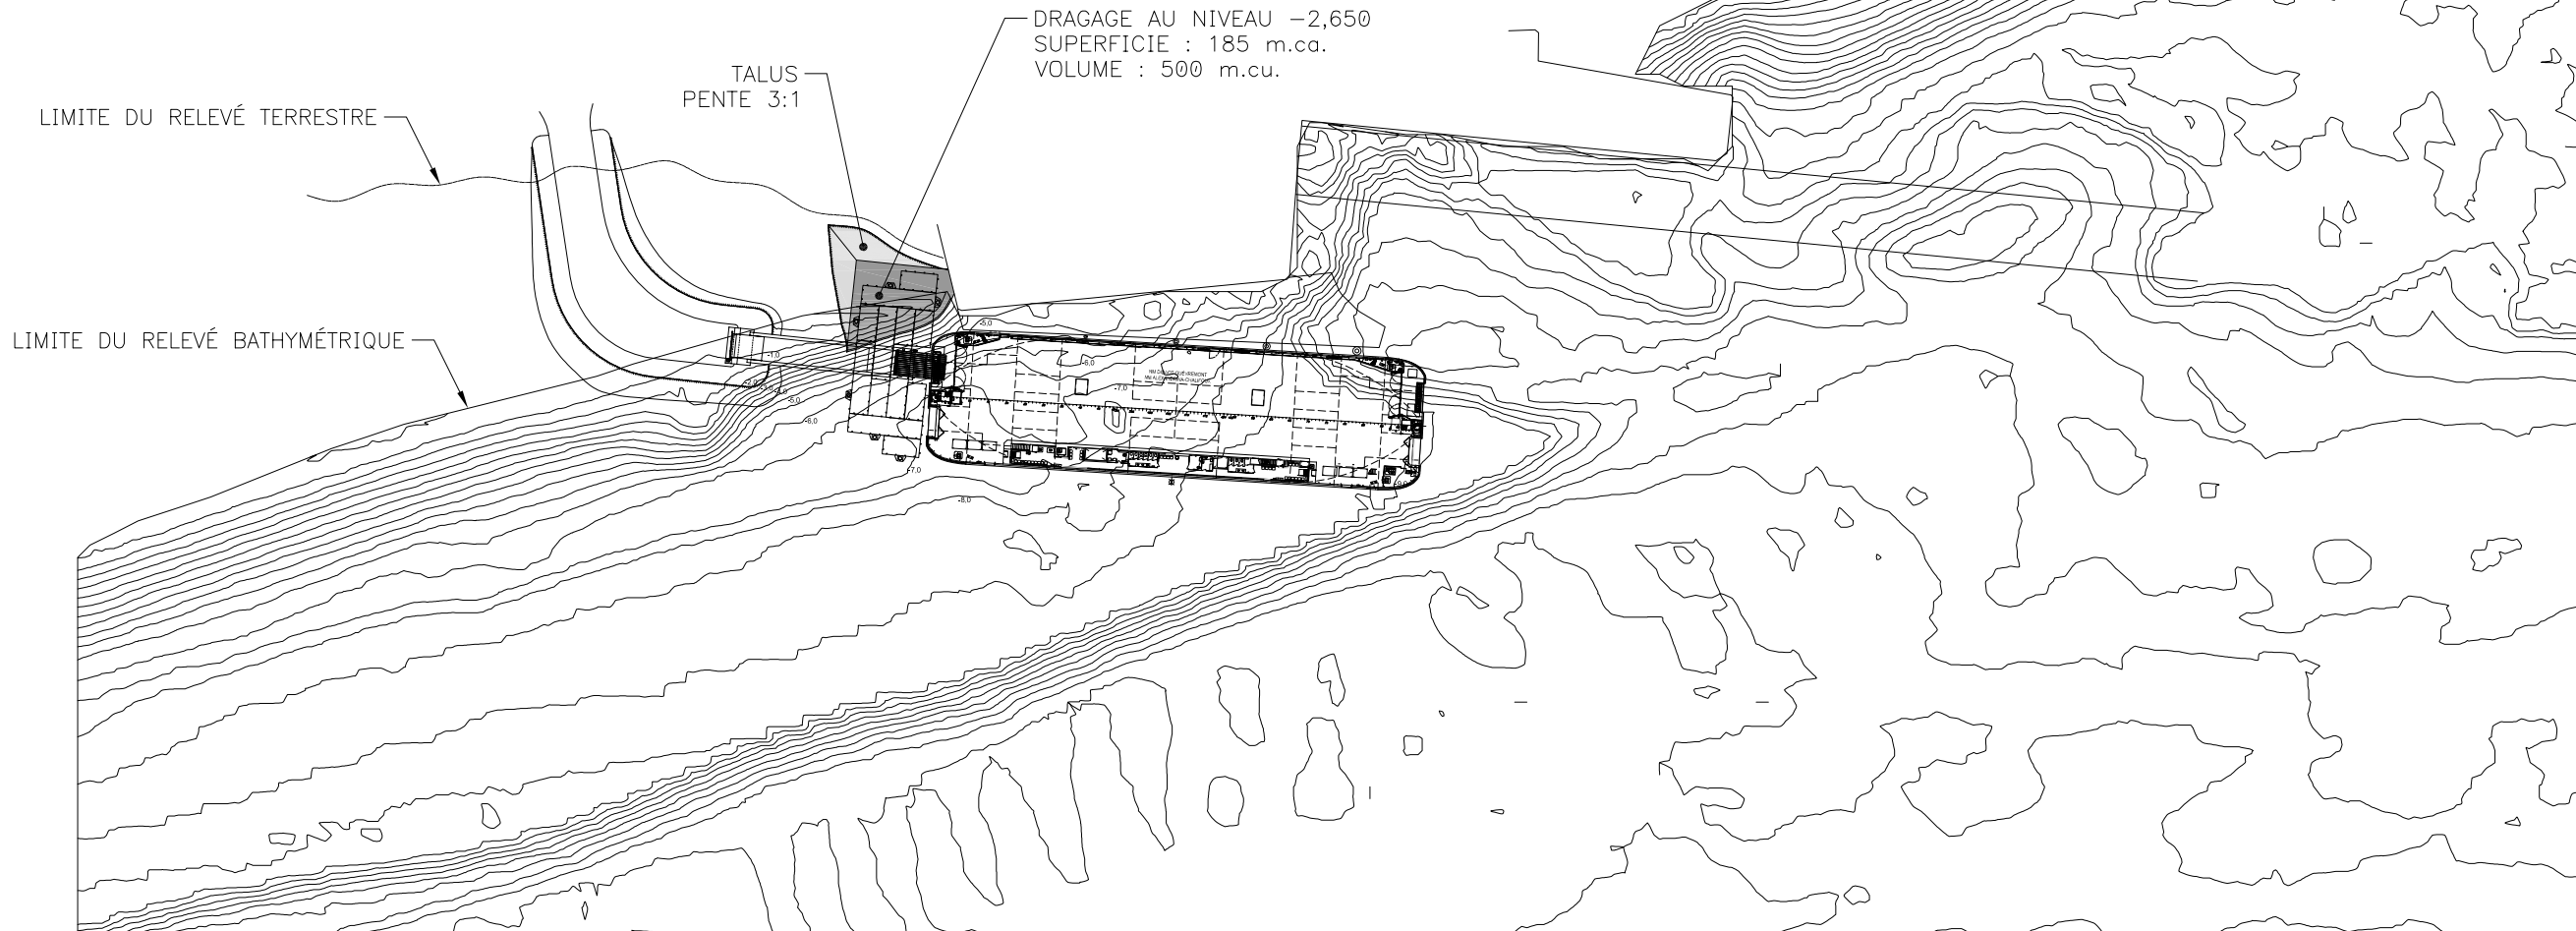

Saint-Ignace-de-Loyola - lots d'eau

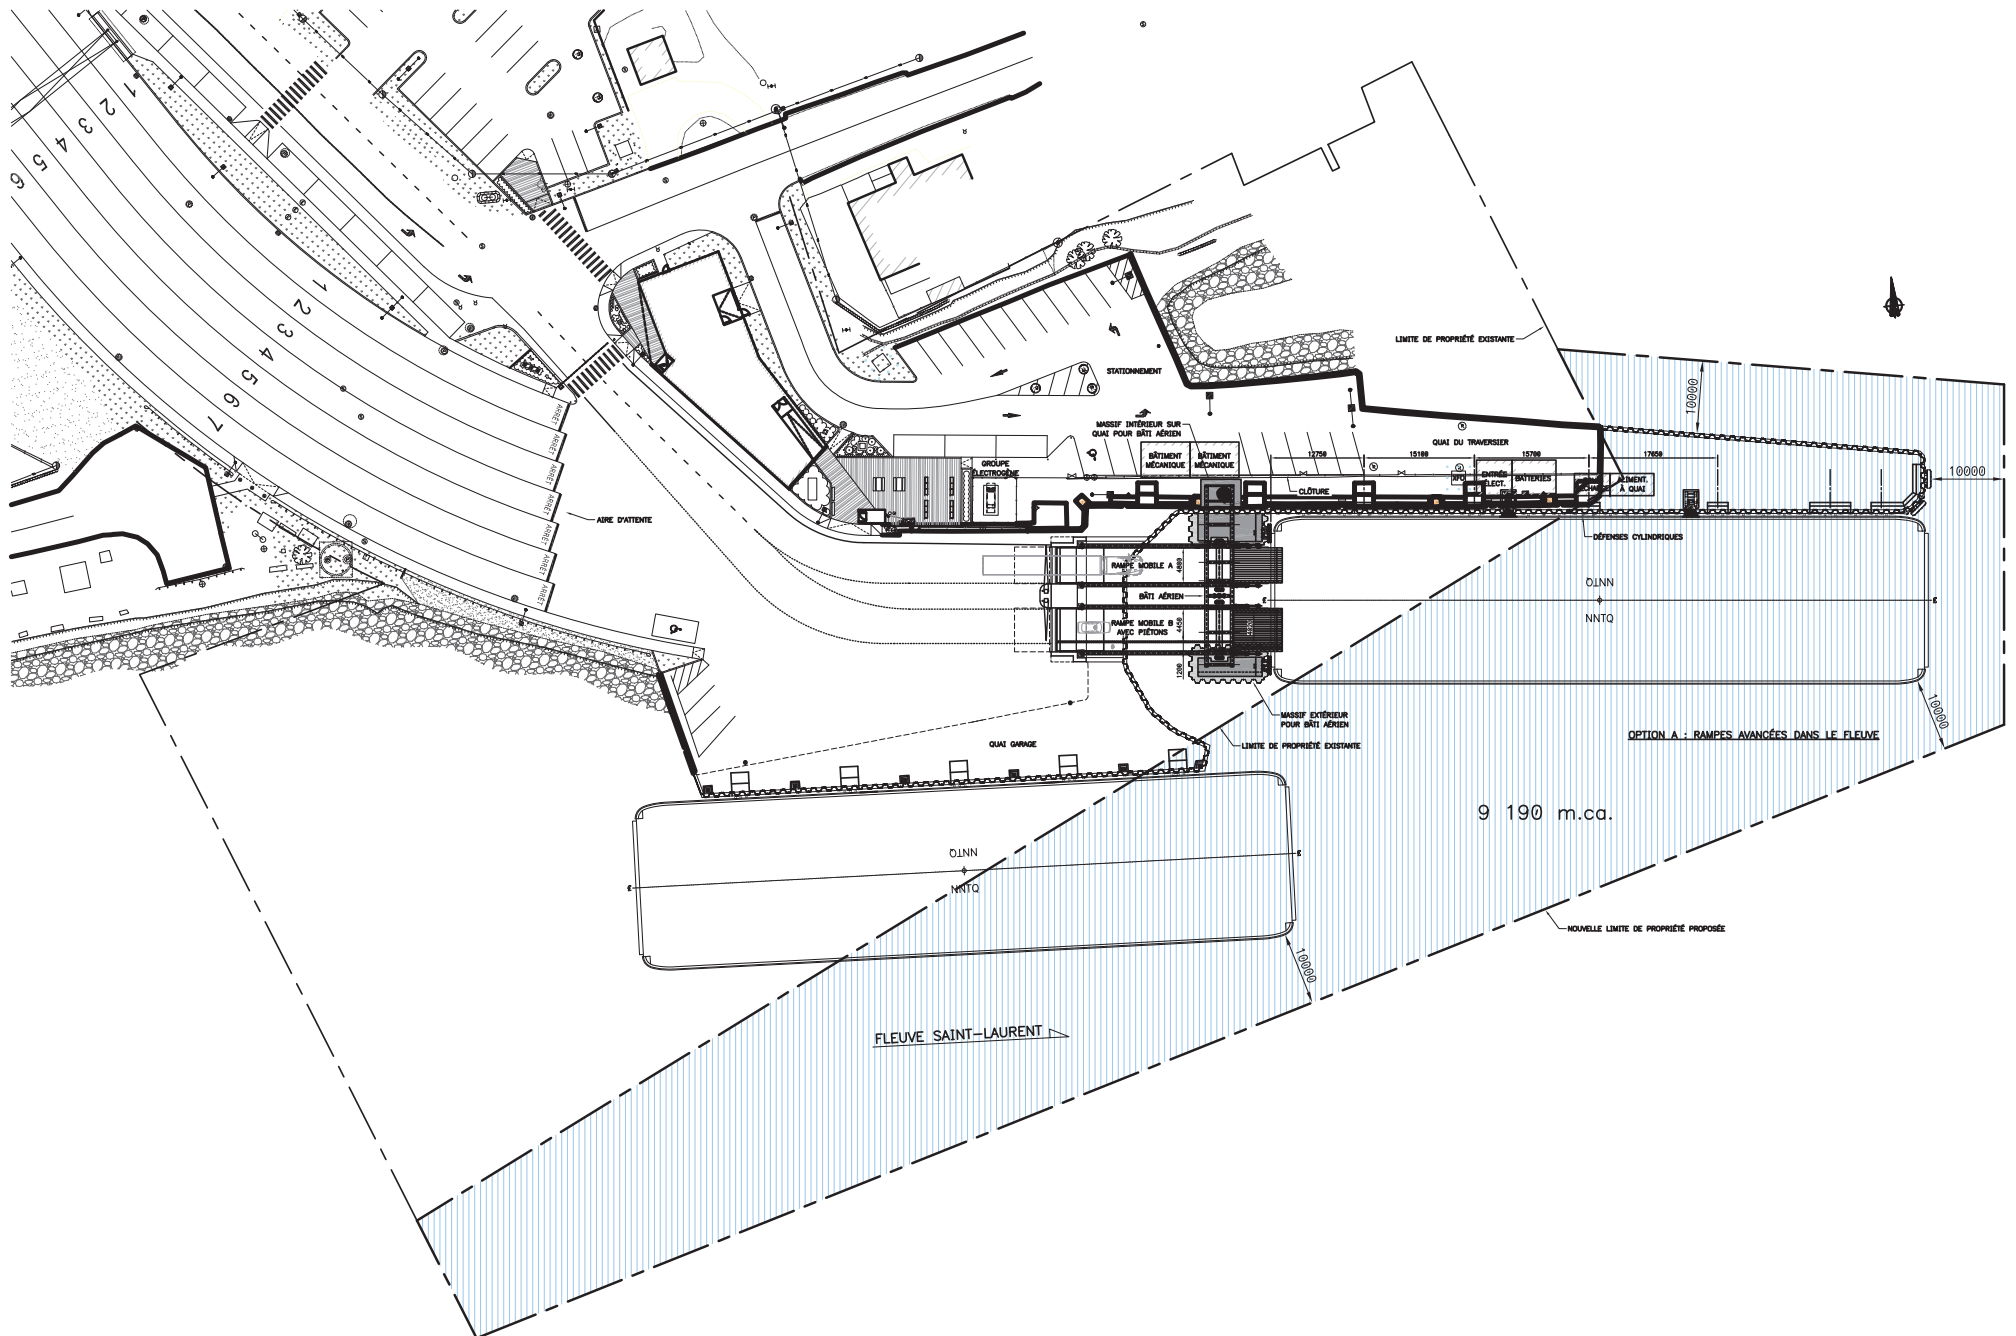

Sorel-Tracy

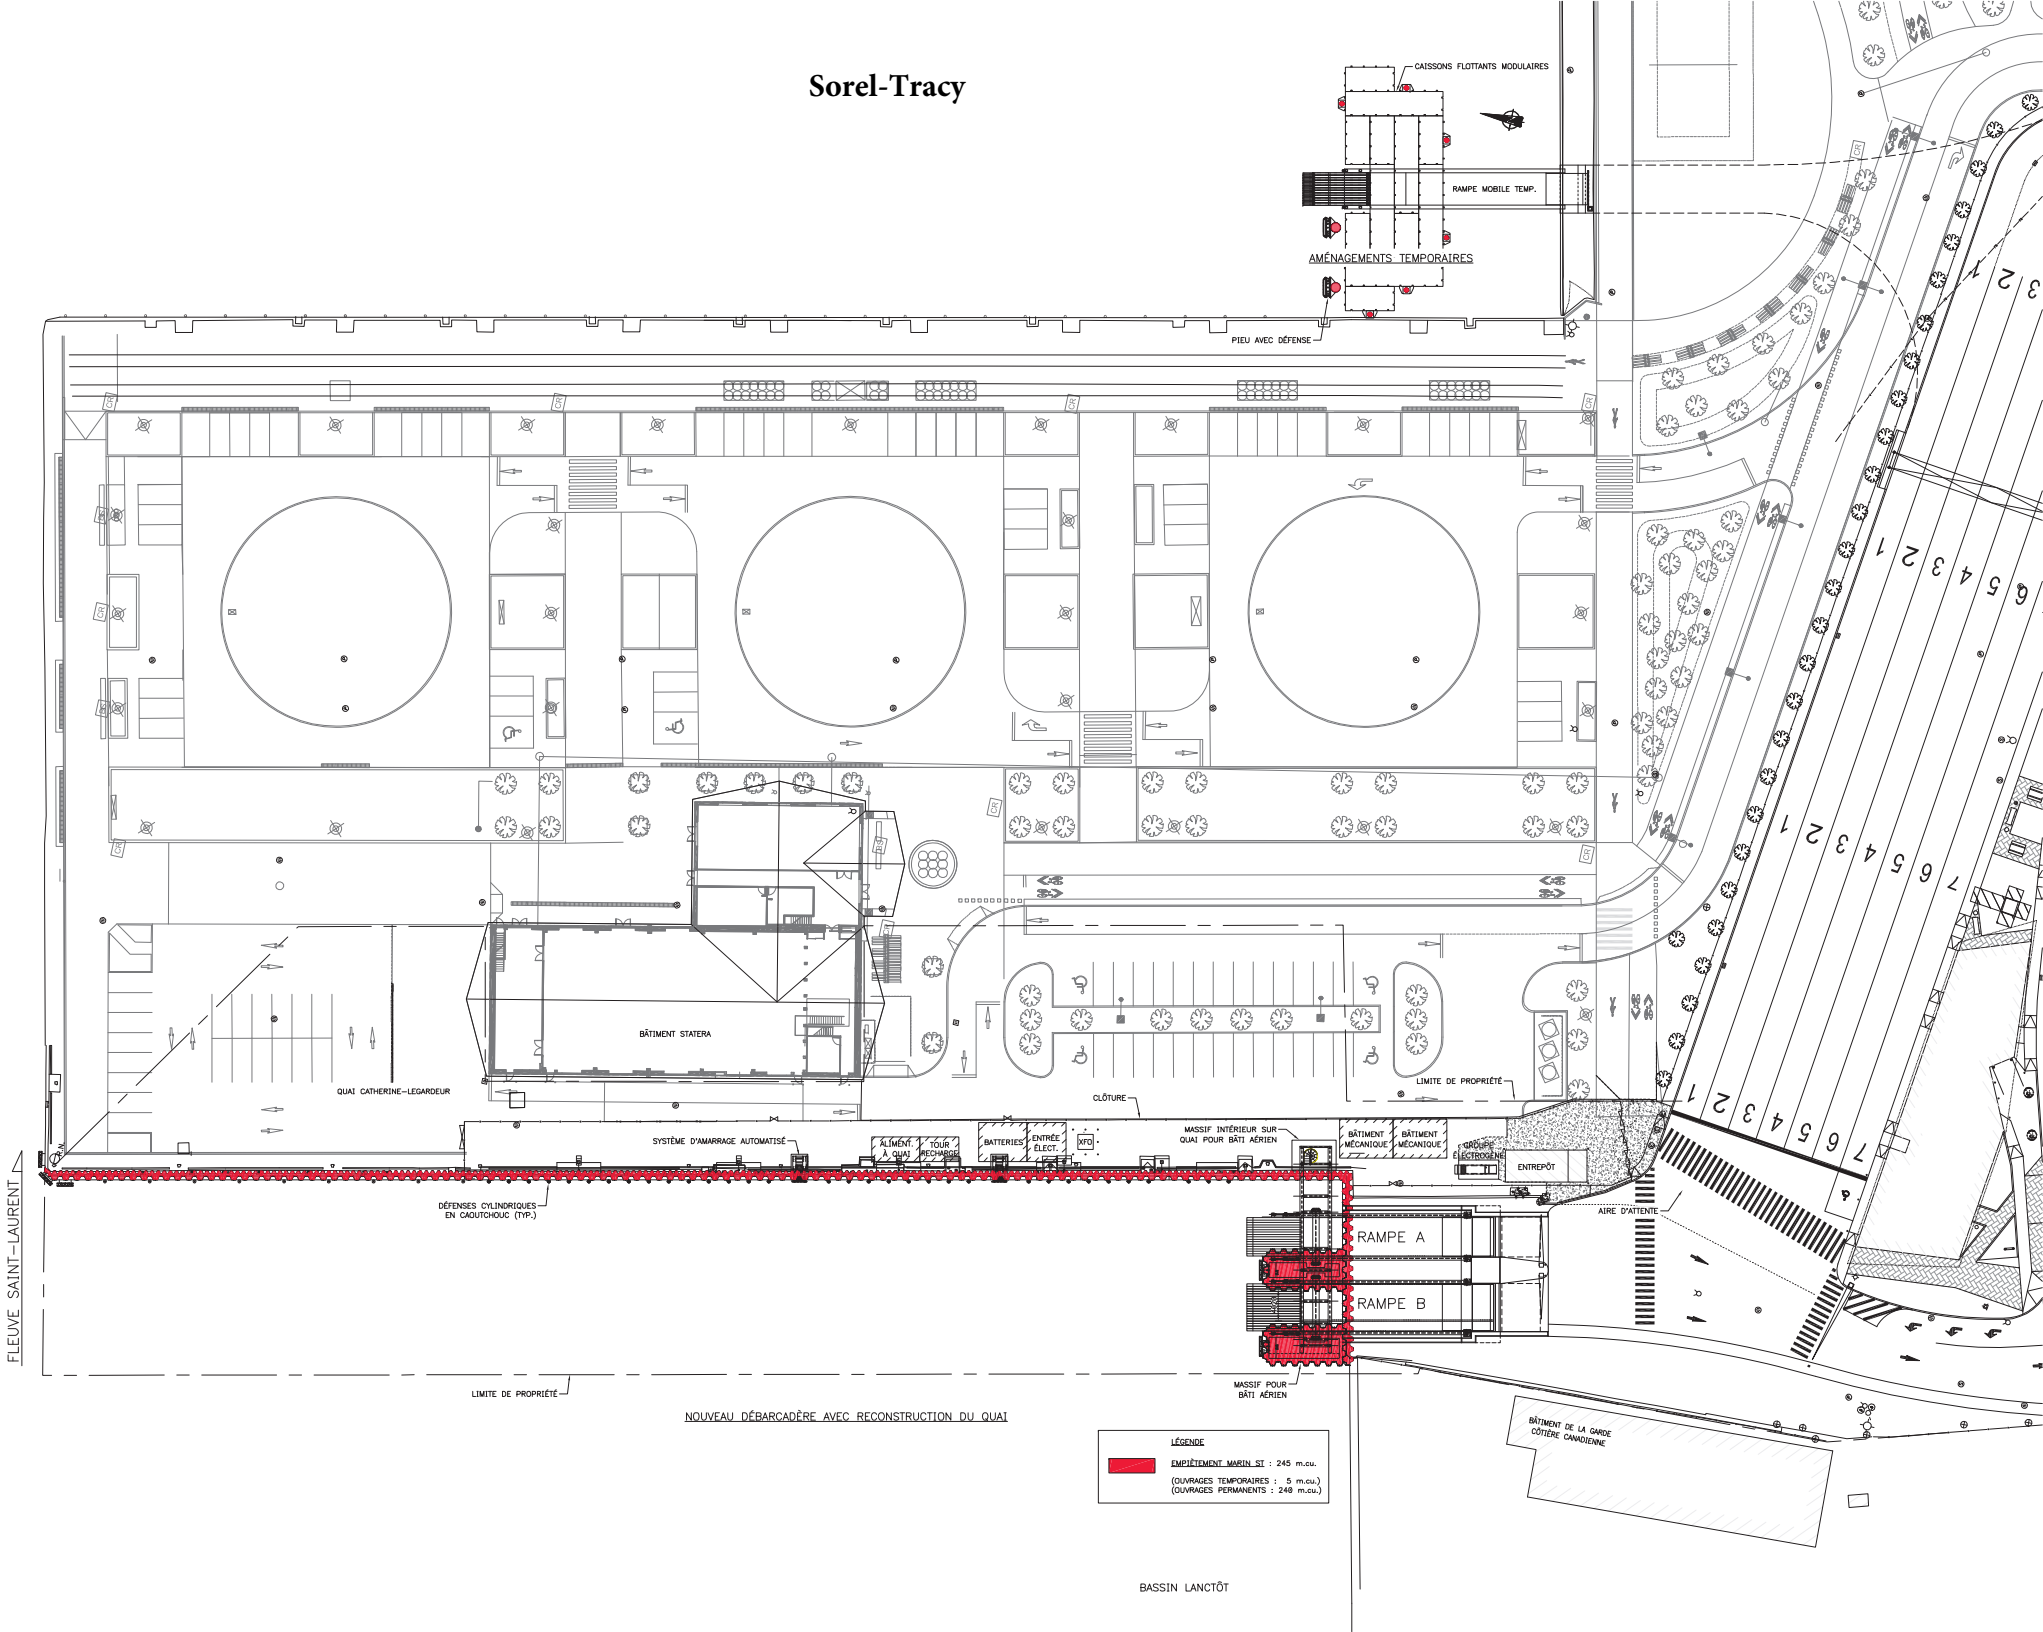

LÉGENDE
EMPIÈTEMENT MARIN SE : 245 m.c.u.
(Ouvrages temporaires : 5 m.c.u.)
(Ouvrages permanents : 240 m.c.u.)

Dragage Sorel-Tracy

